



Souterrain

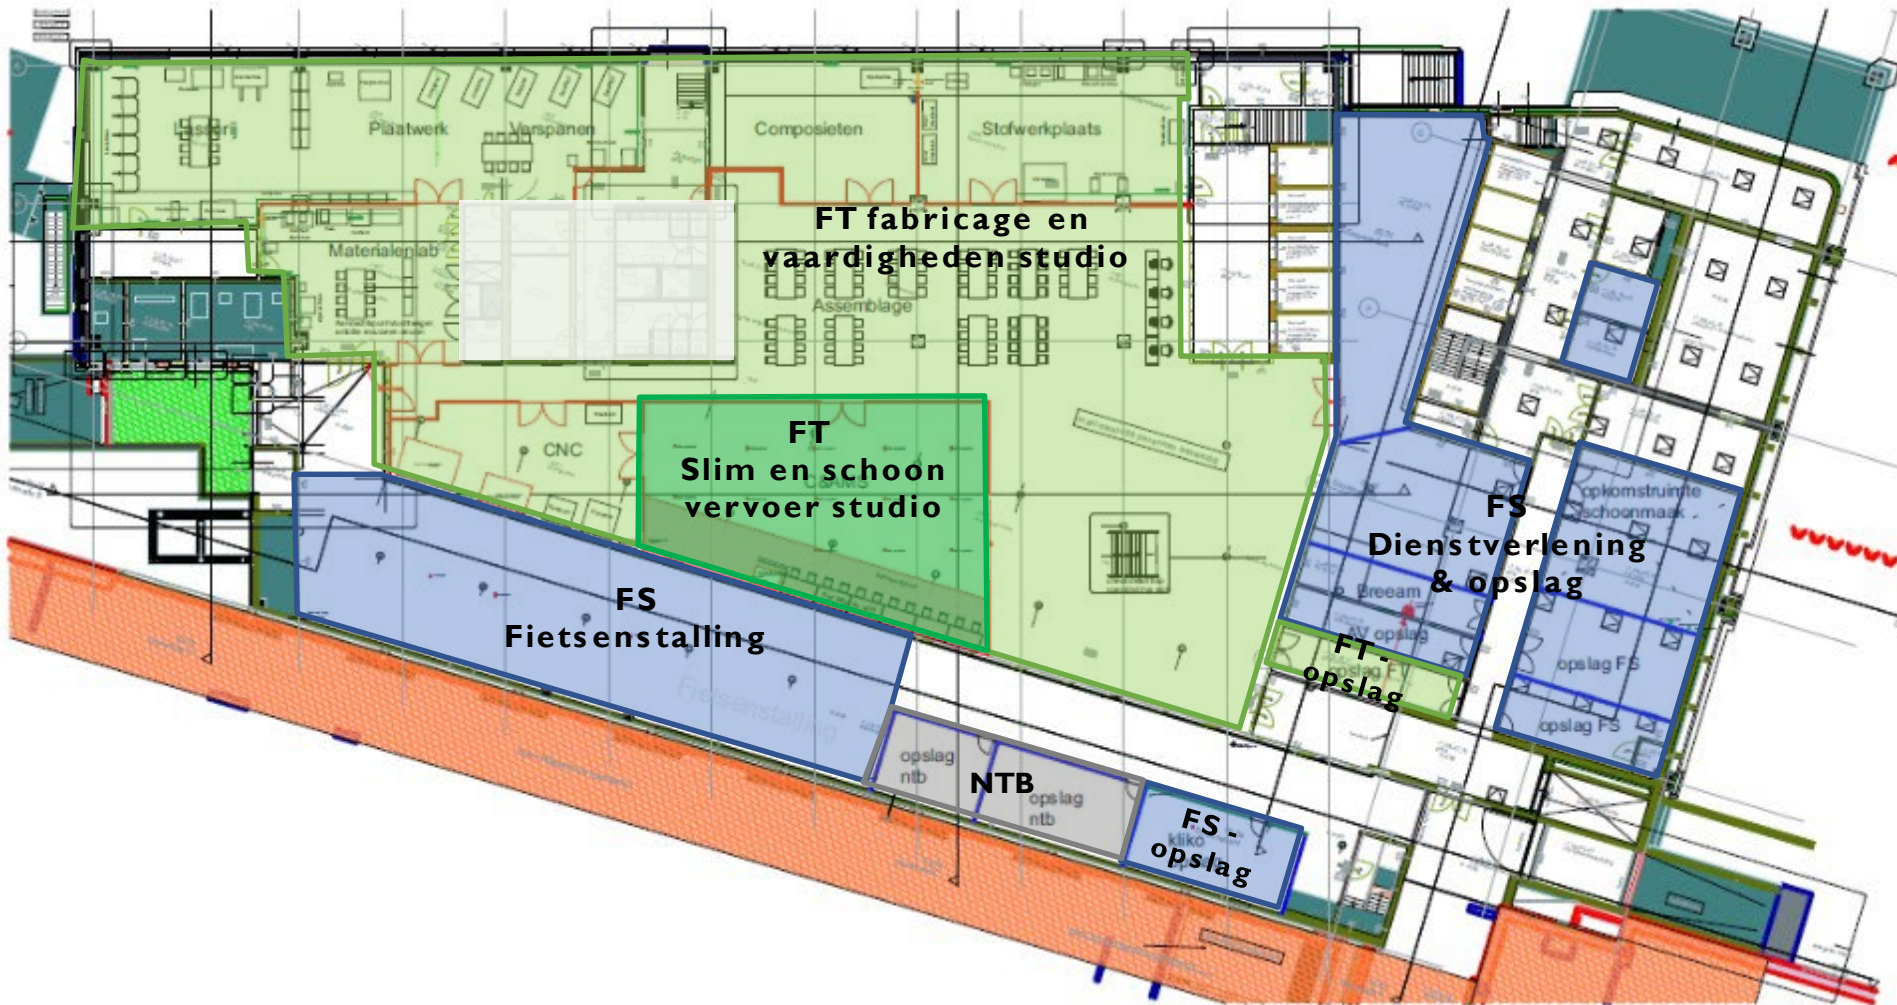


Indeling opleidingen FT onder voorbehoud

Begane grond

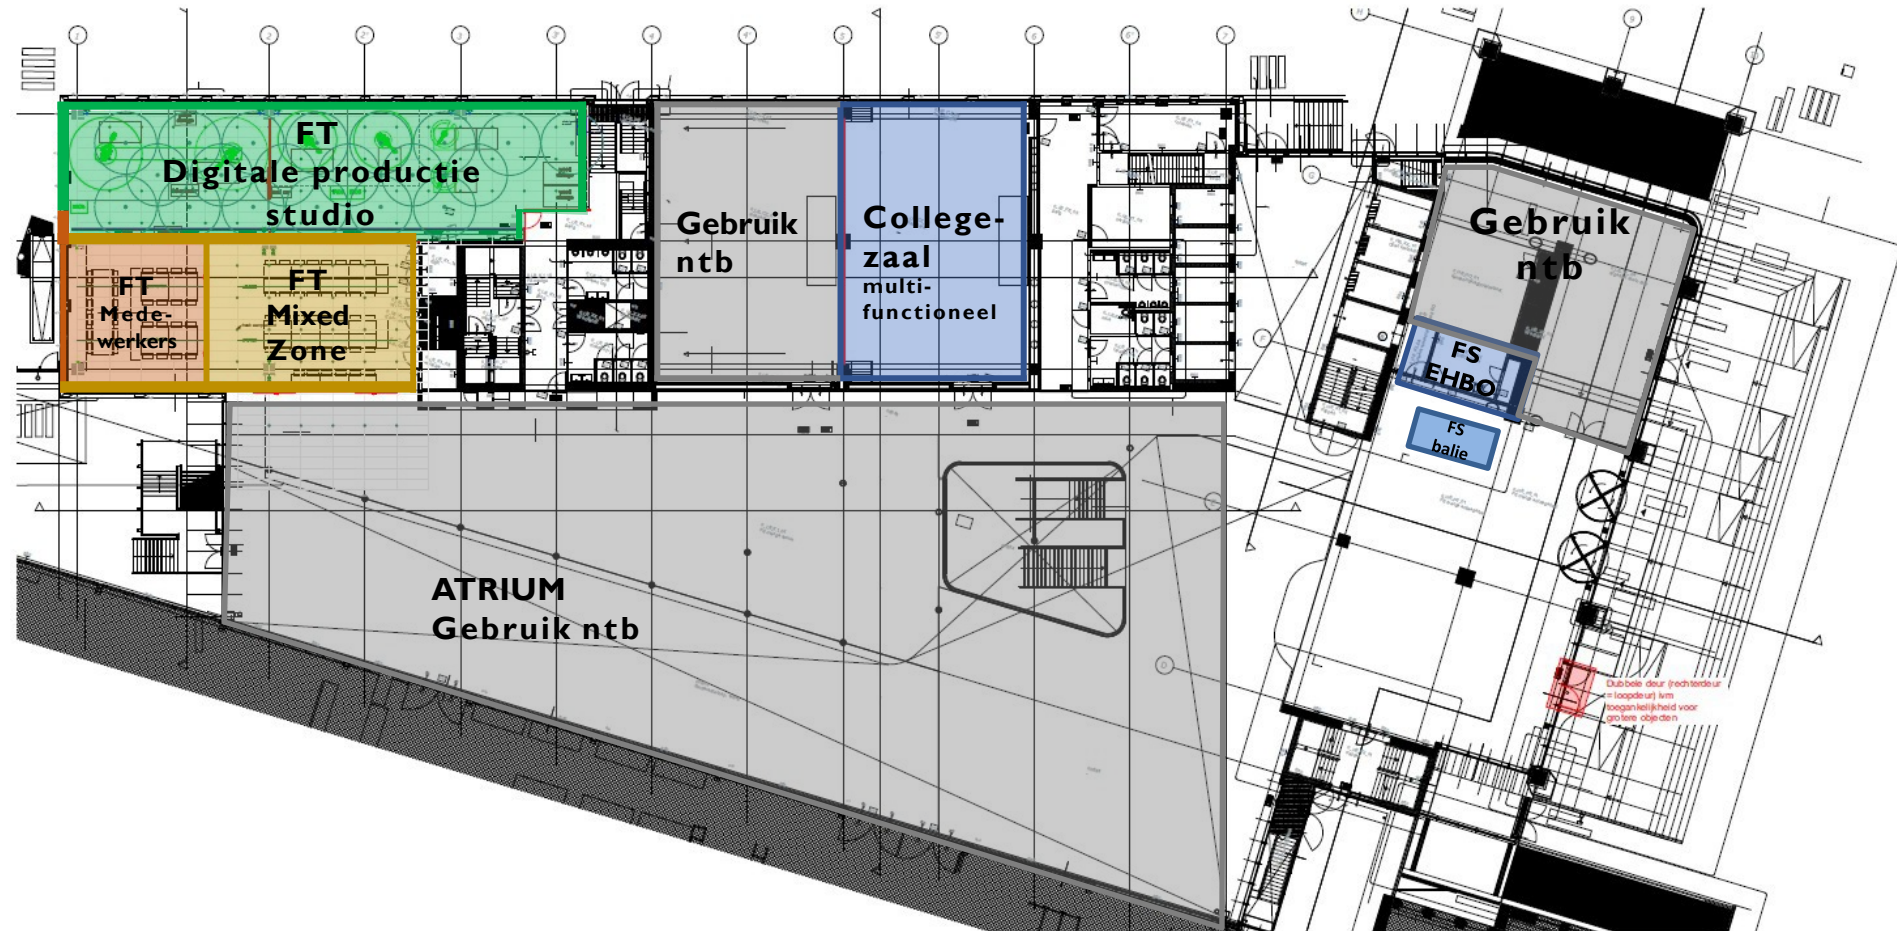


Indeling opleidingen FT onder voorbehoud

Eerste verdieping

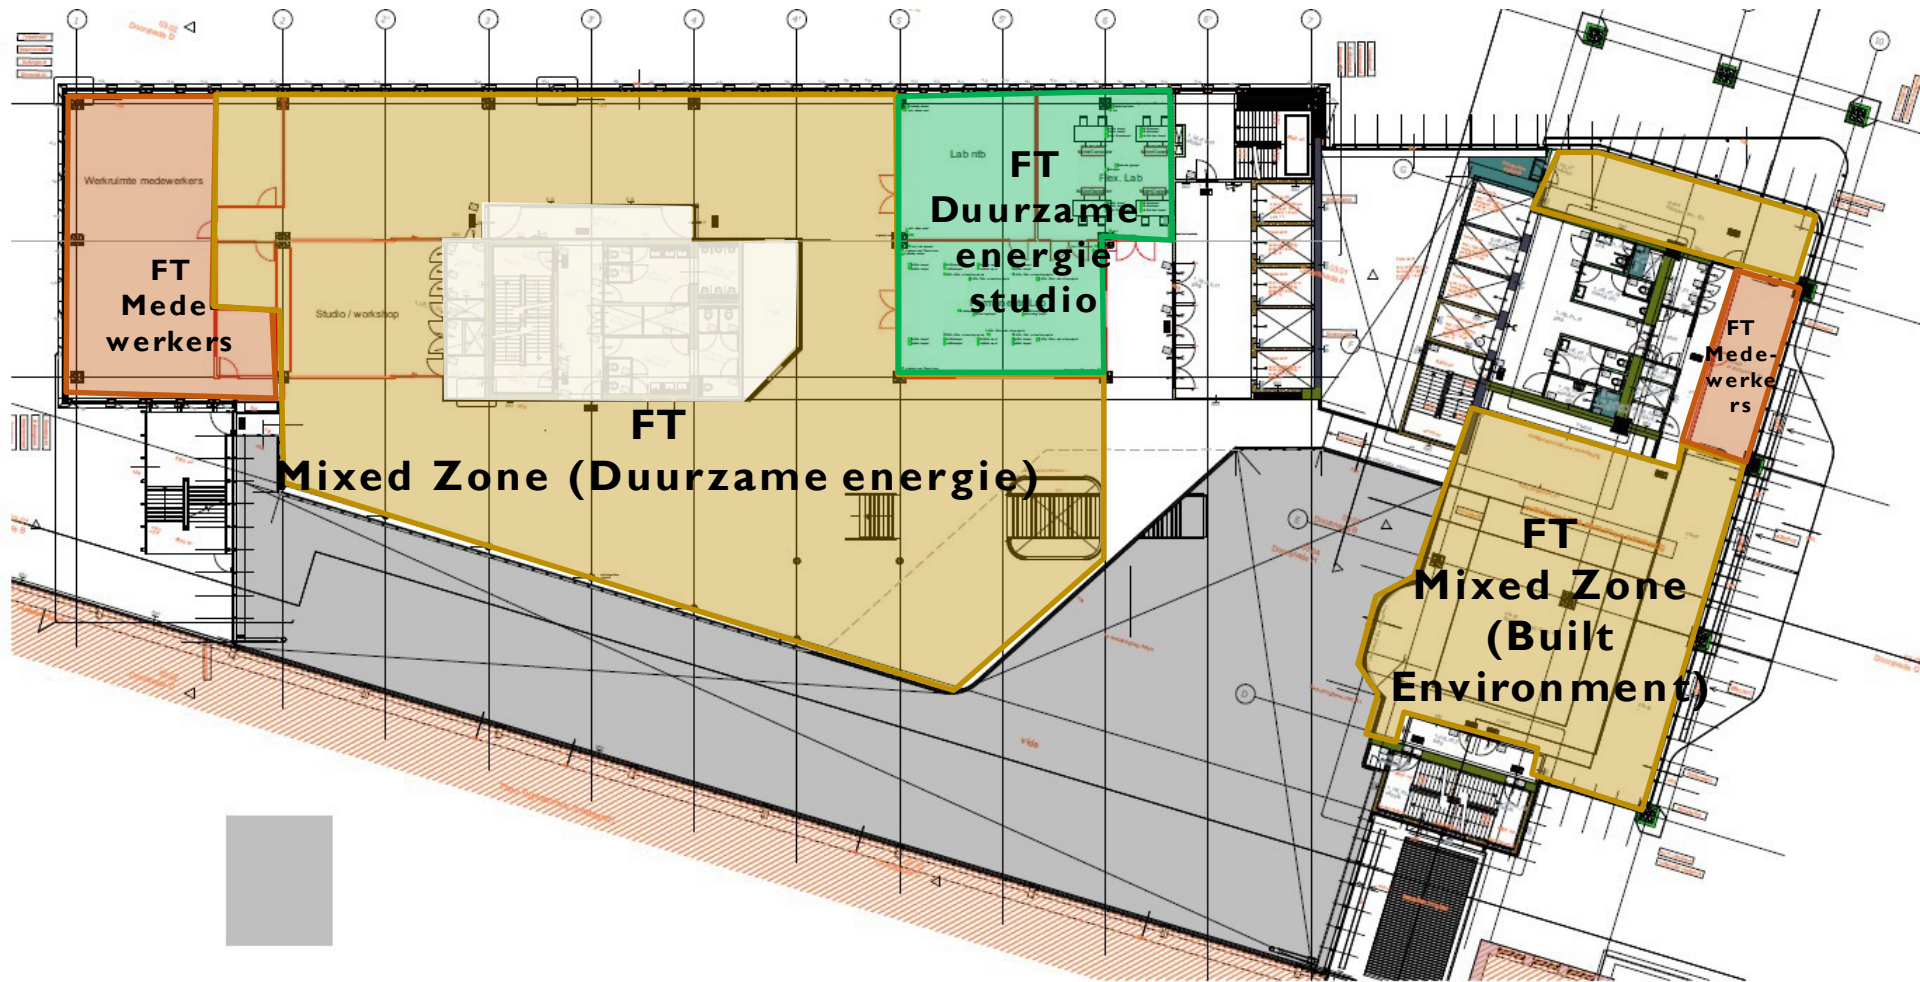


Indeling opleidingen FT onder voorbehoud

Tweede verdieping

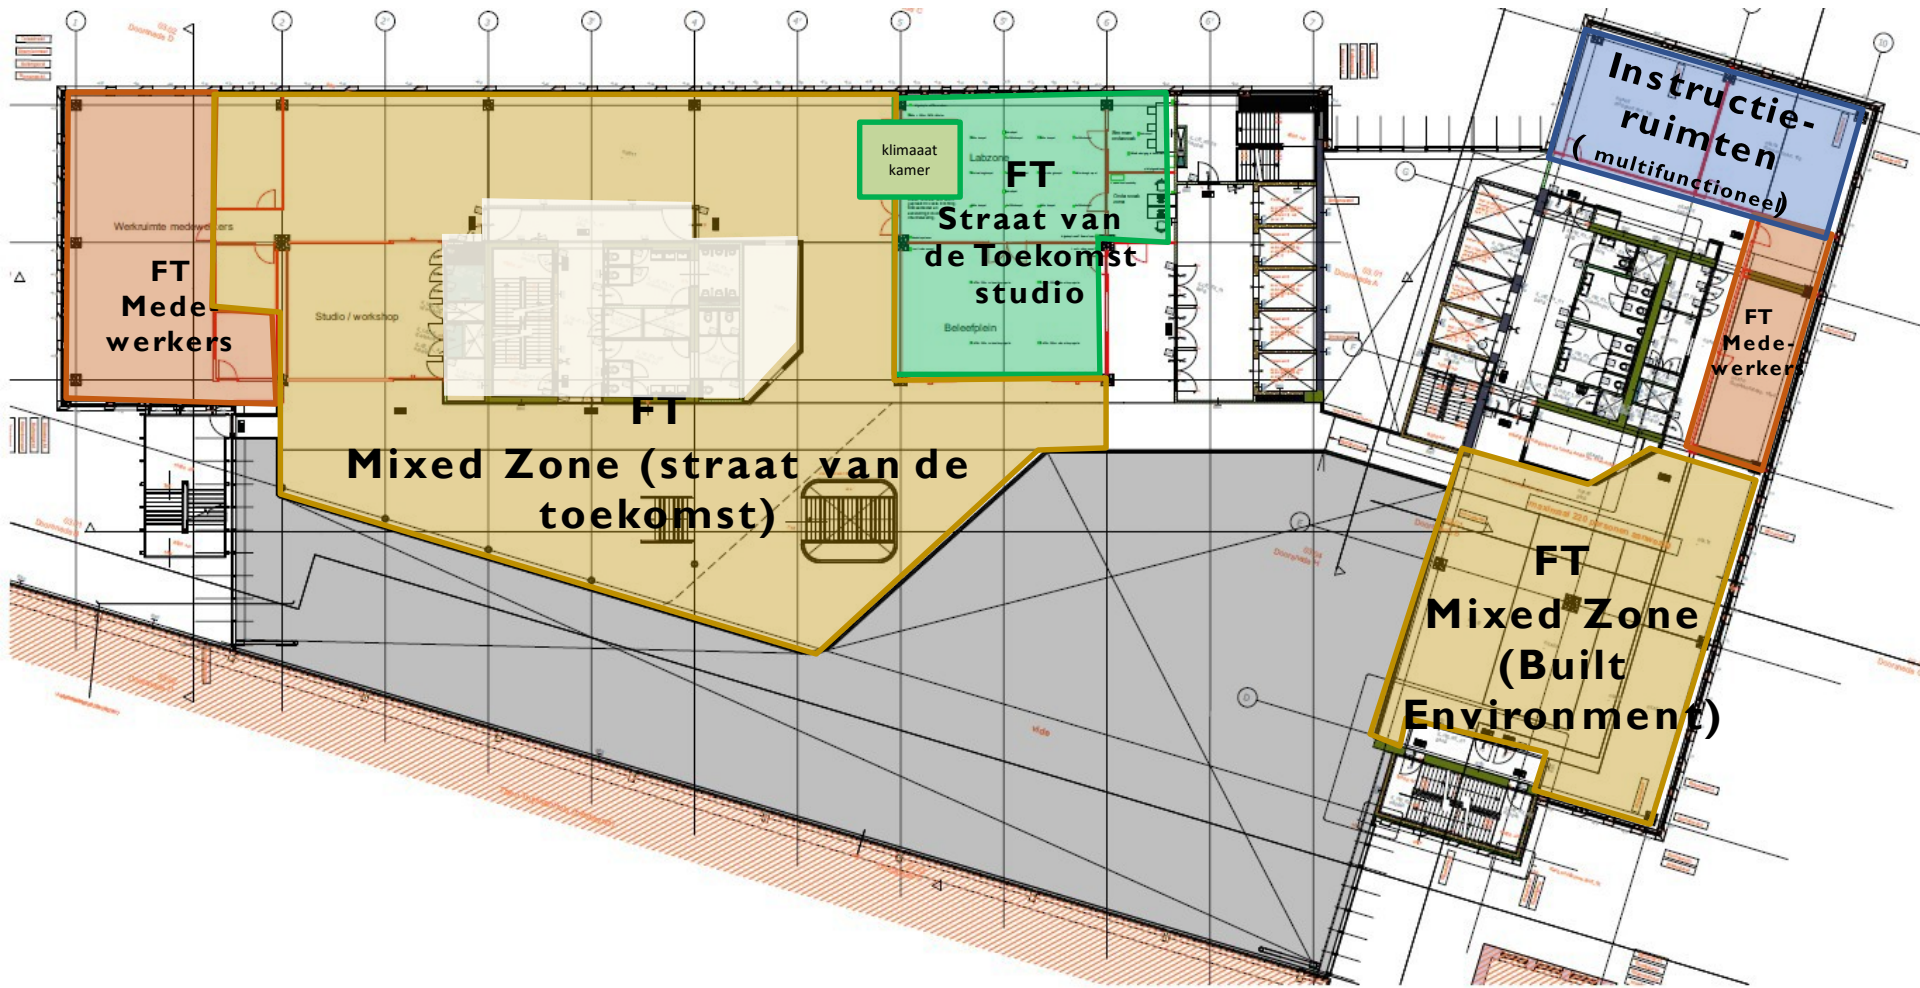


Indeling opleidingen FT onder voorbehoud

Derde verdieping

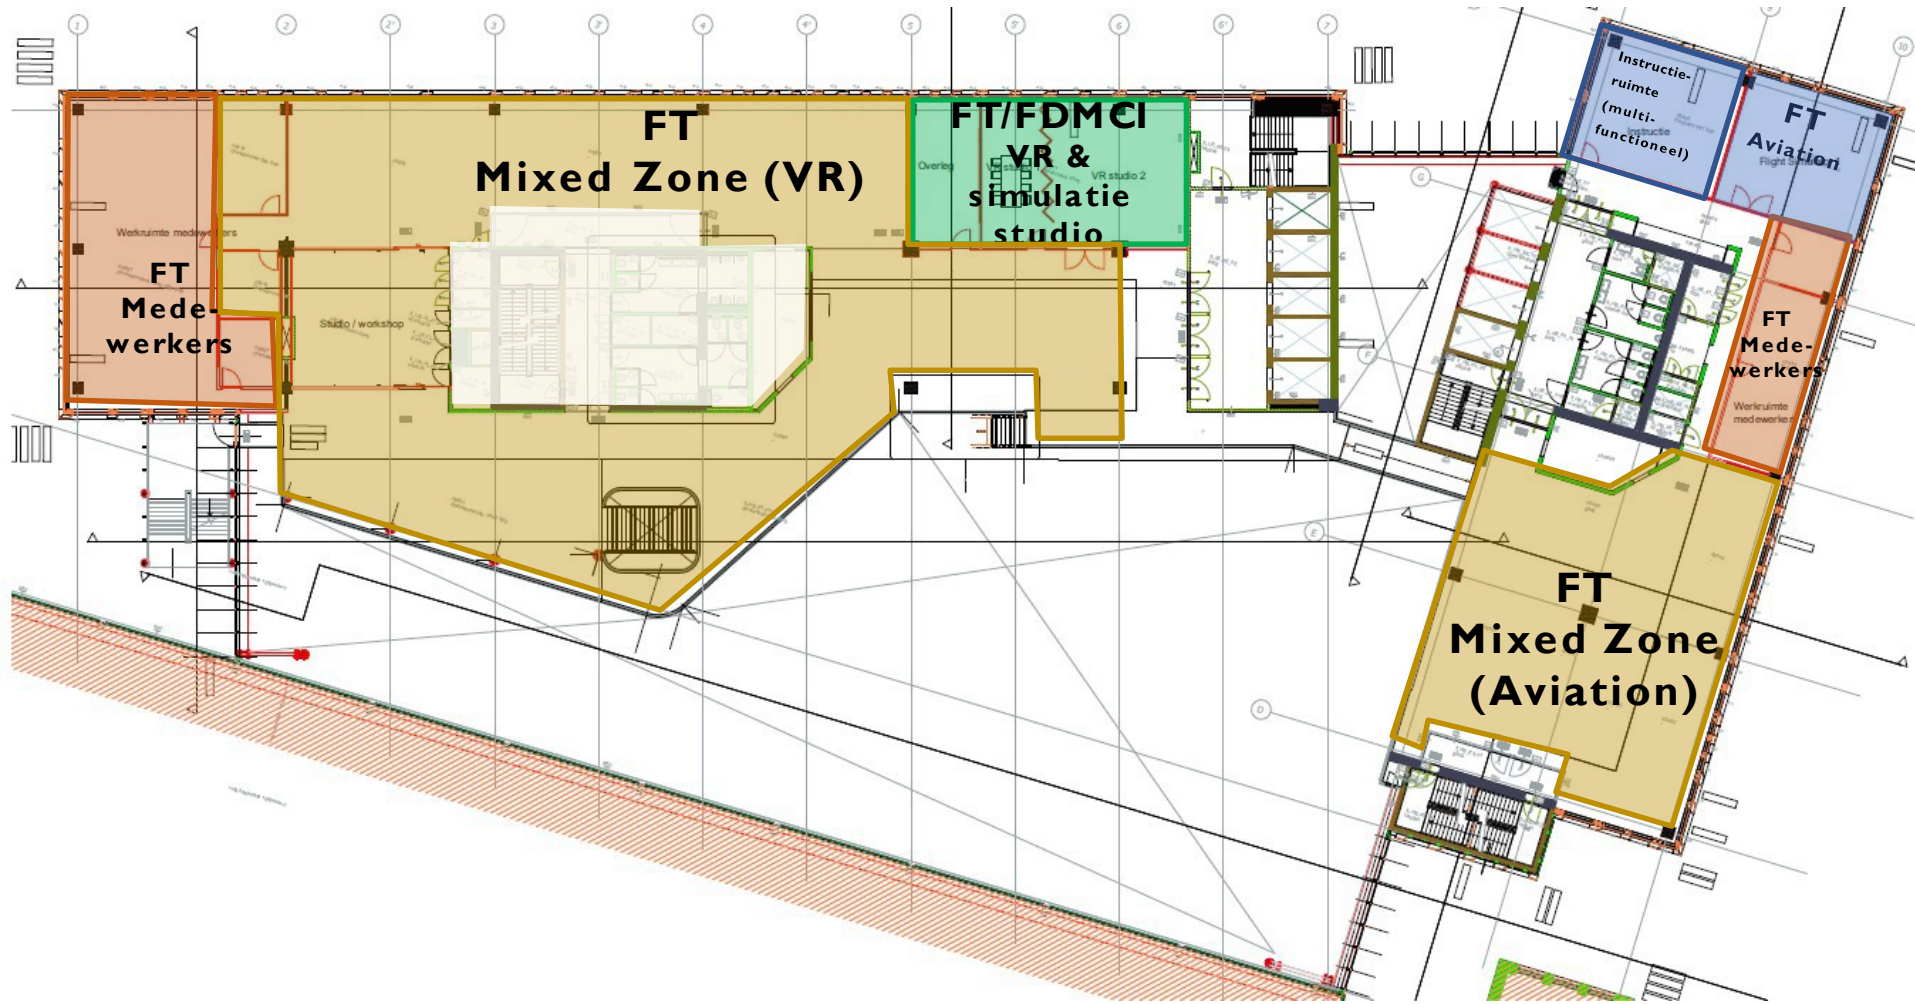


Indeling opleidingen FT onder voorbehoud

Vierde verdieping

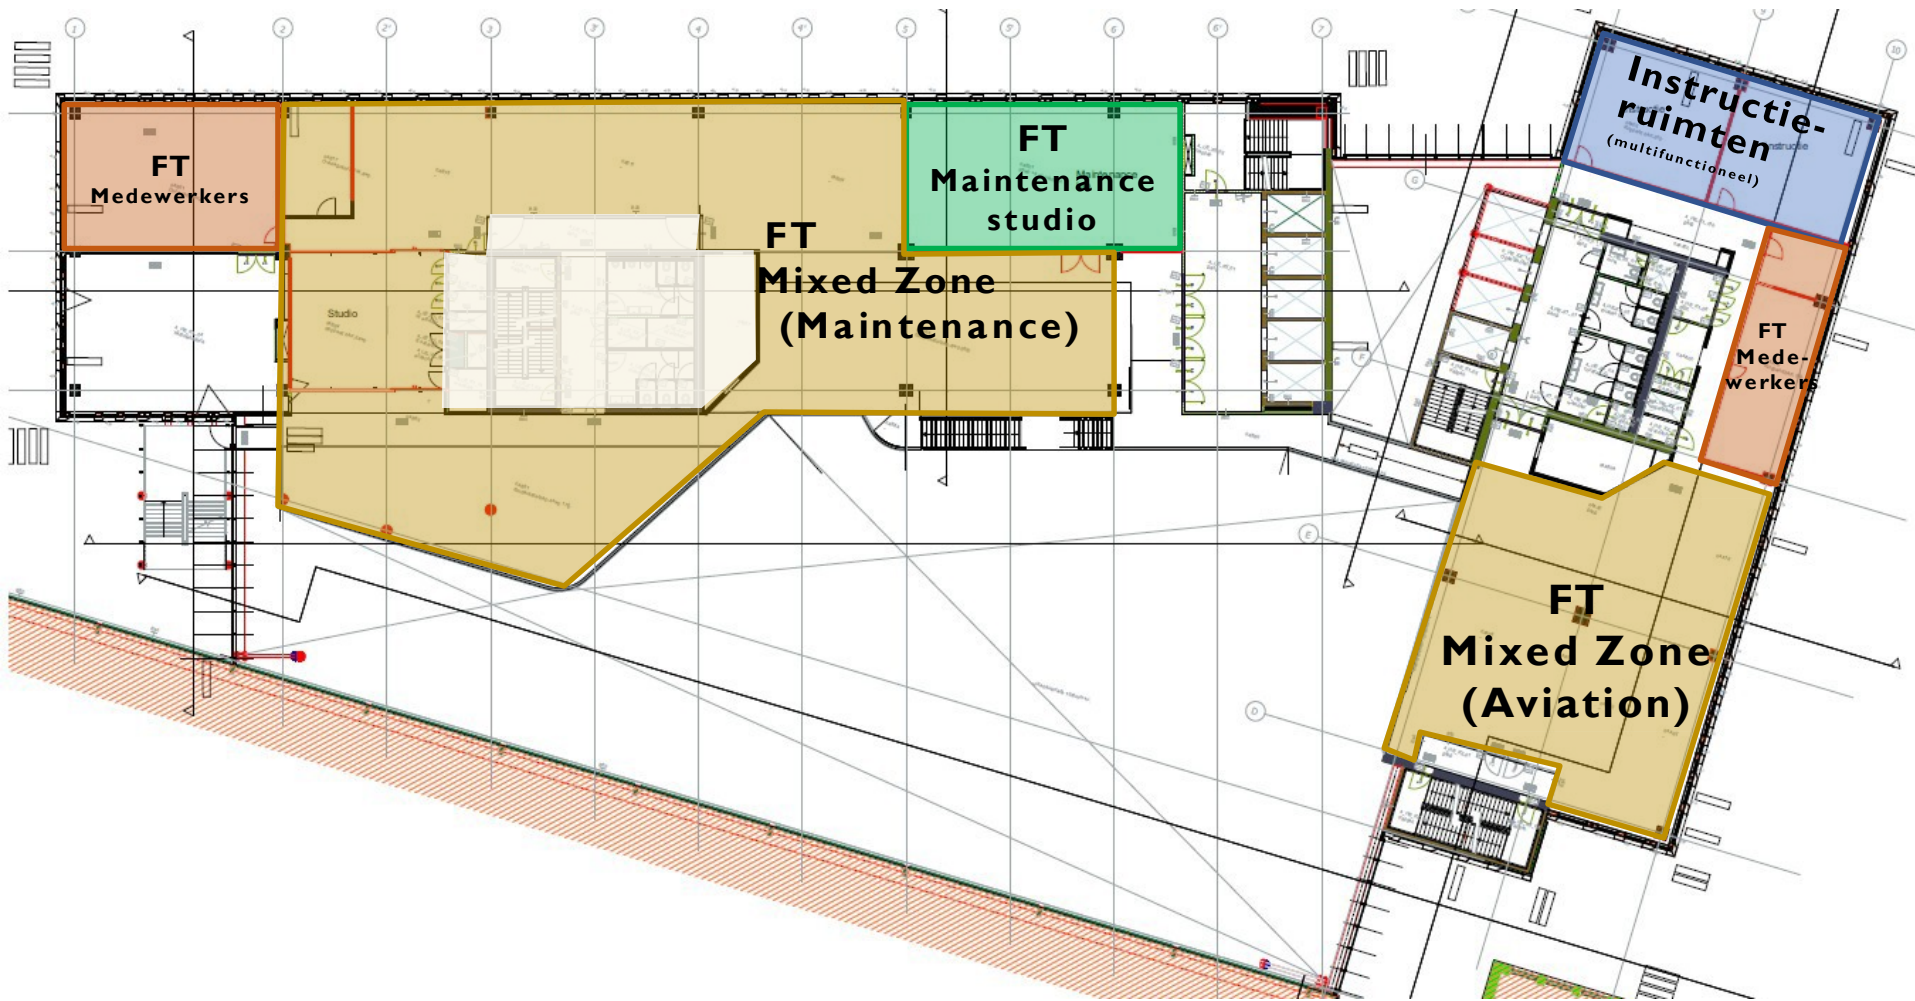


Indeling opleidingen FT onder voorbehoud

Vijfde verdieping

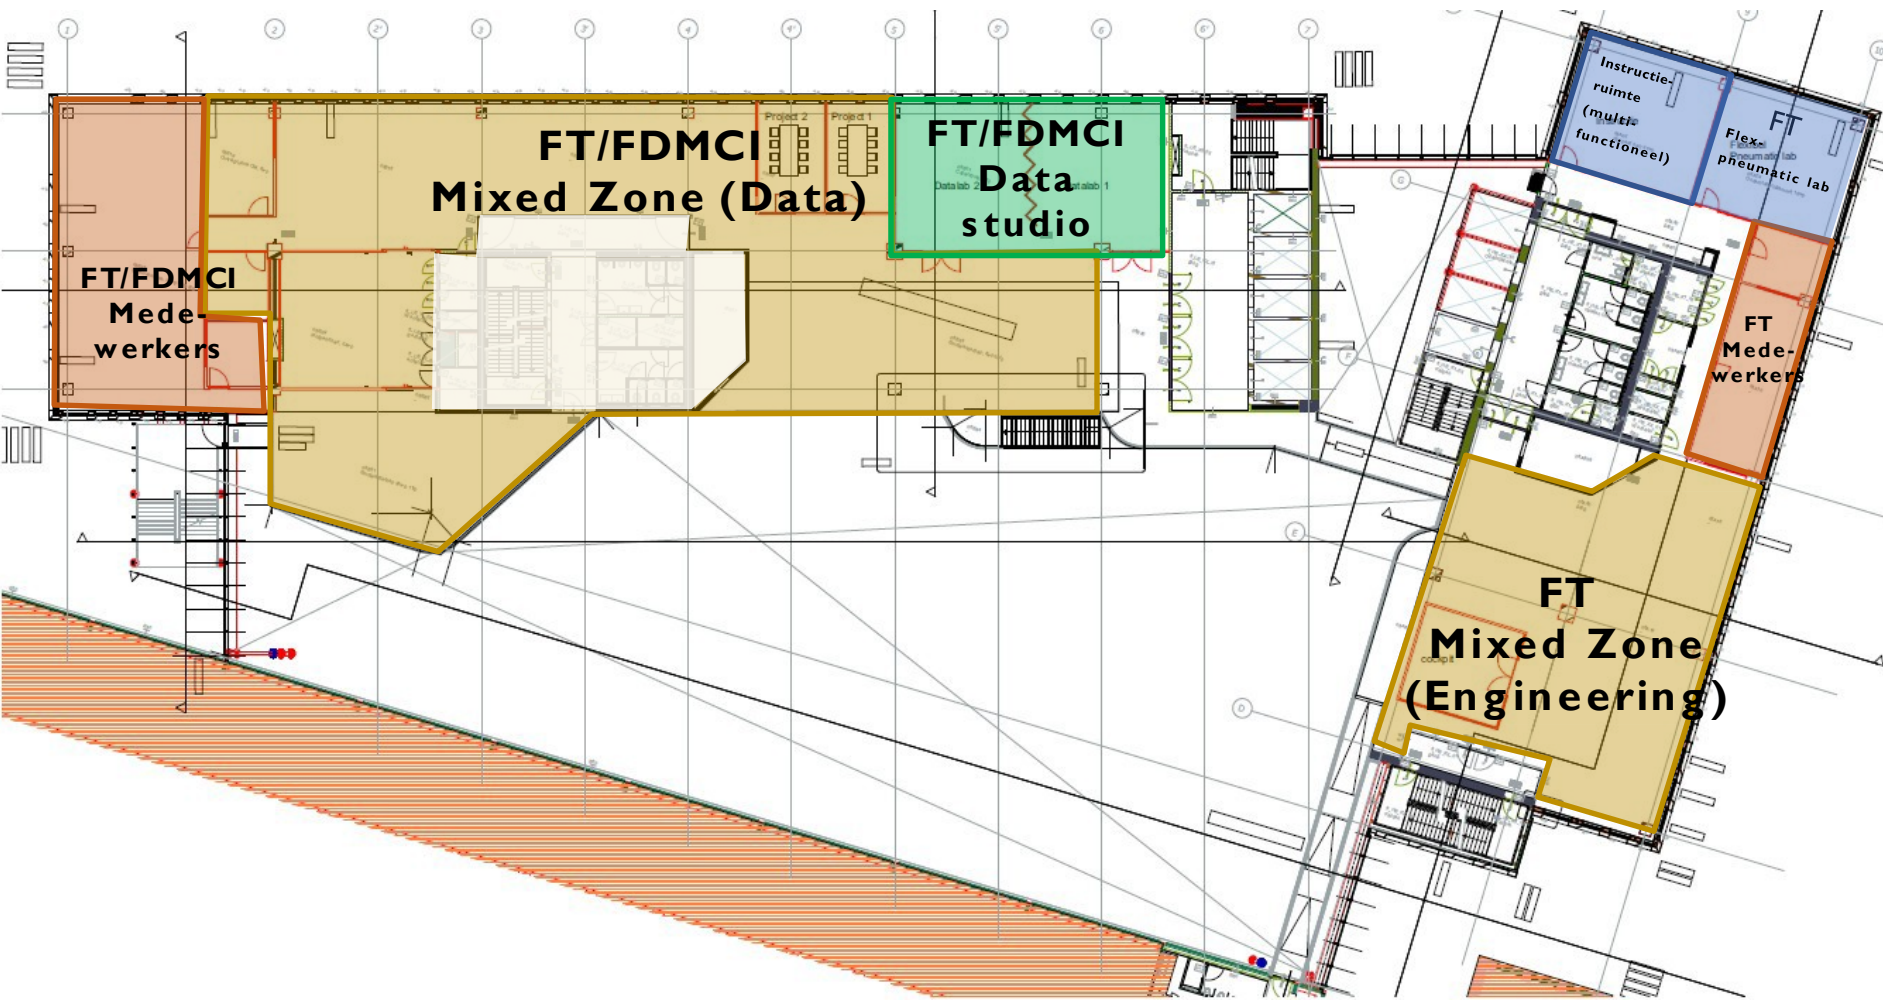


Indeling opleidingen FT onder voorbehoud

Zesde verdieping

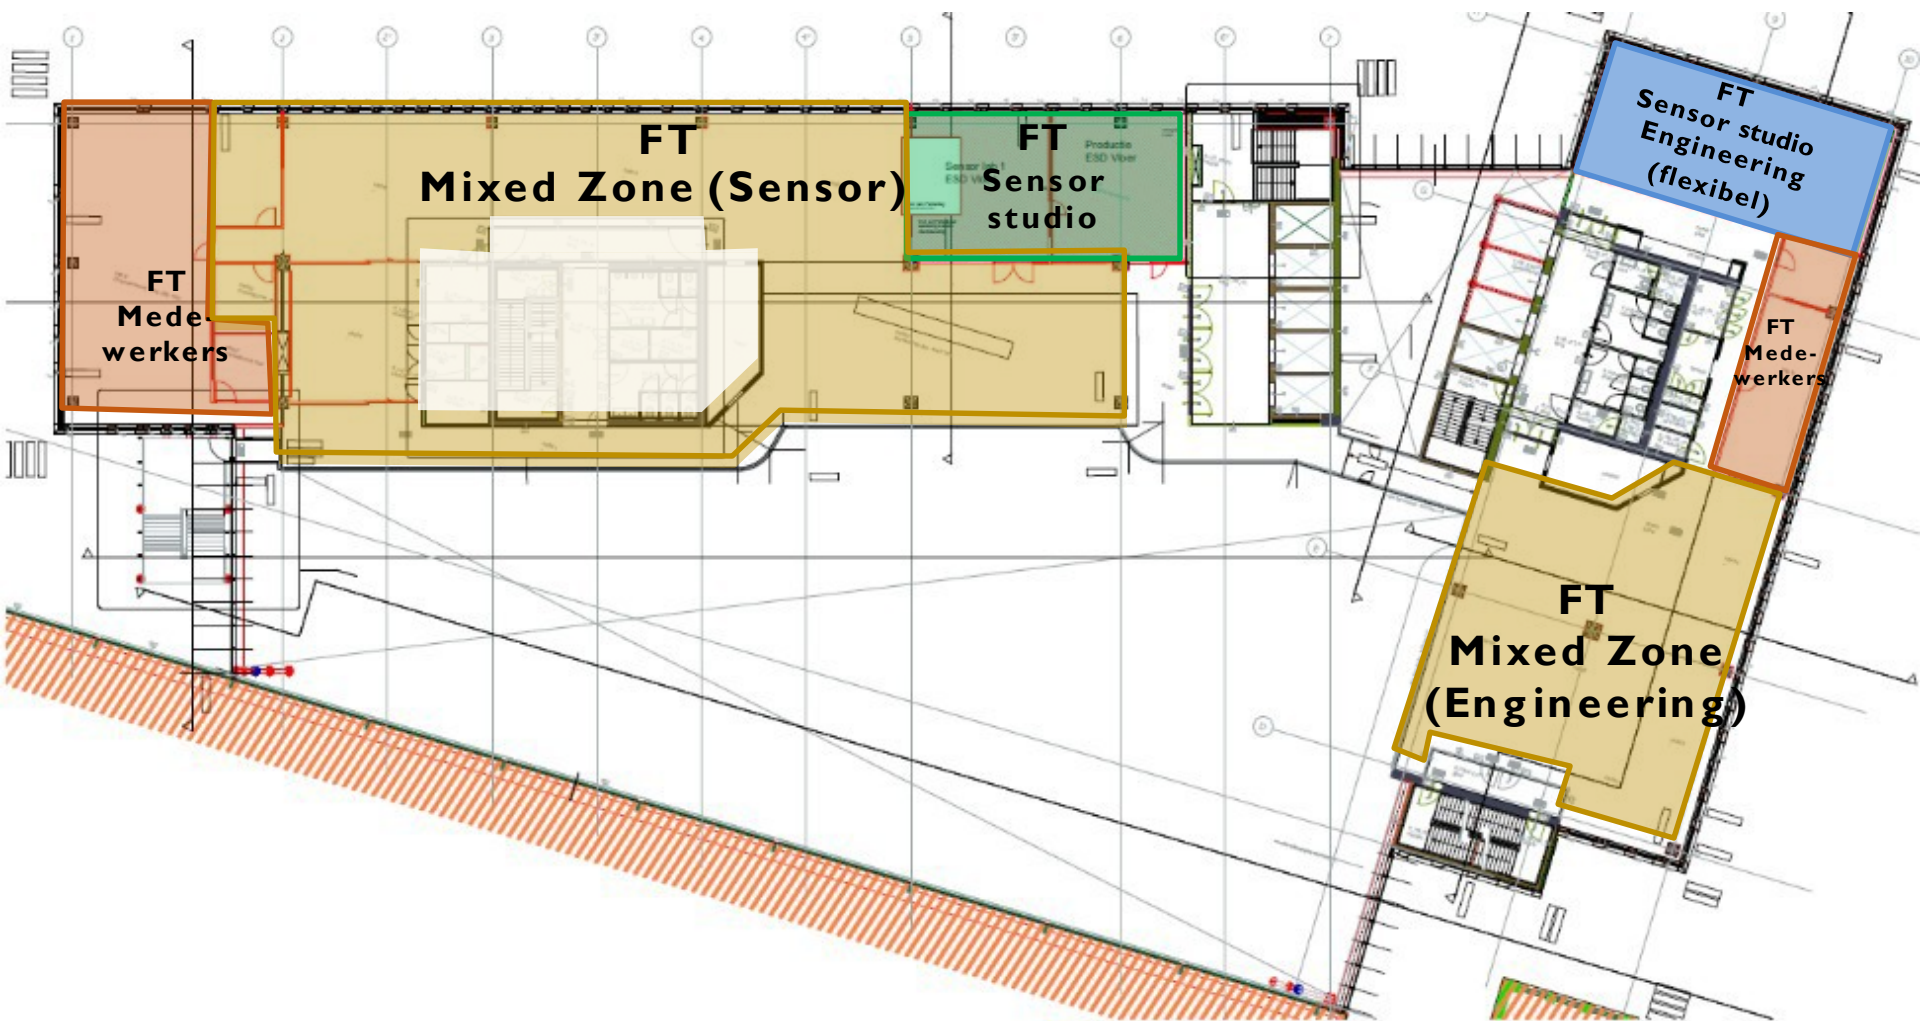


Indeling opleidingen FT onder voorbehoud

Zevende verdieping

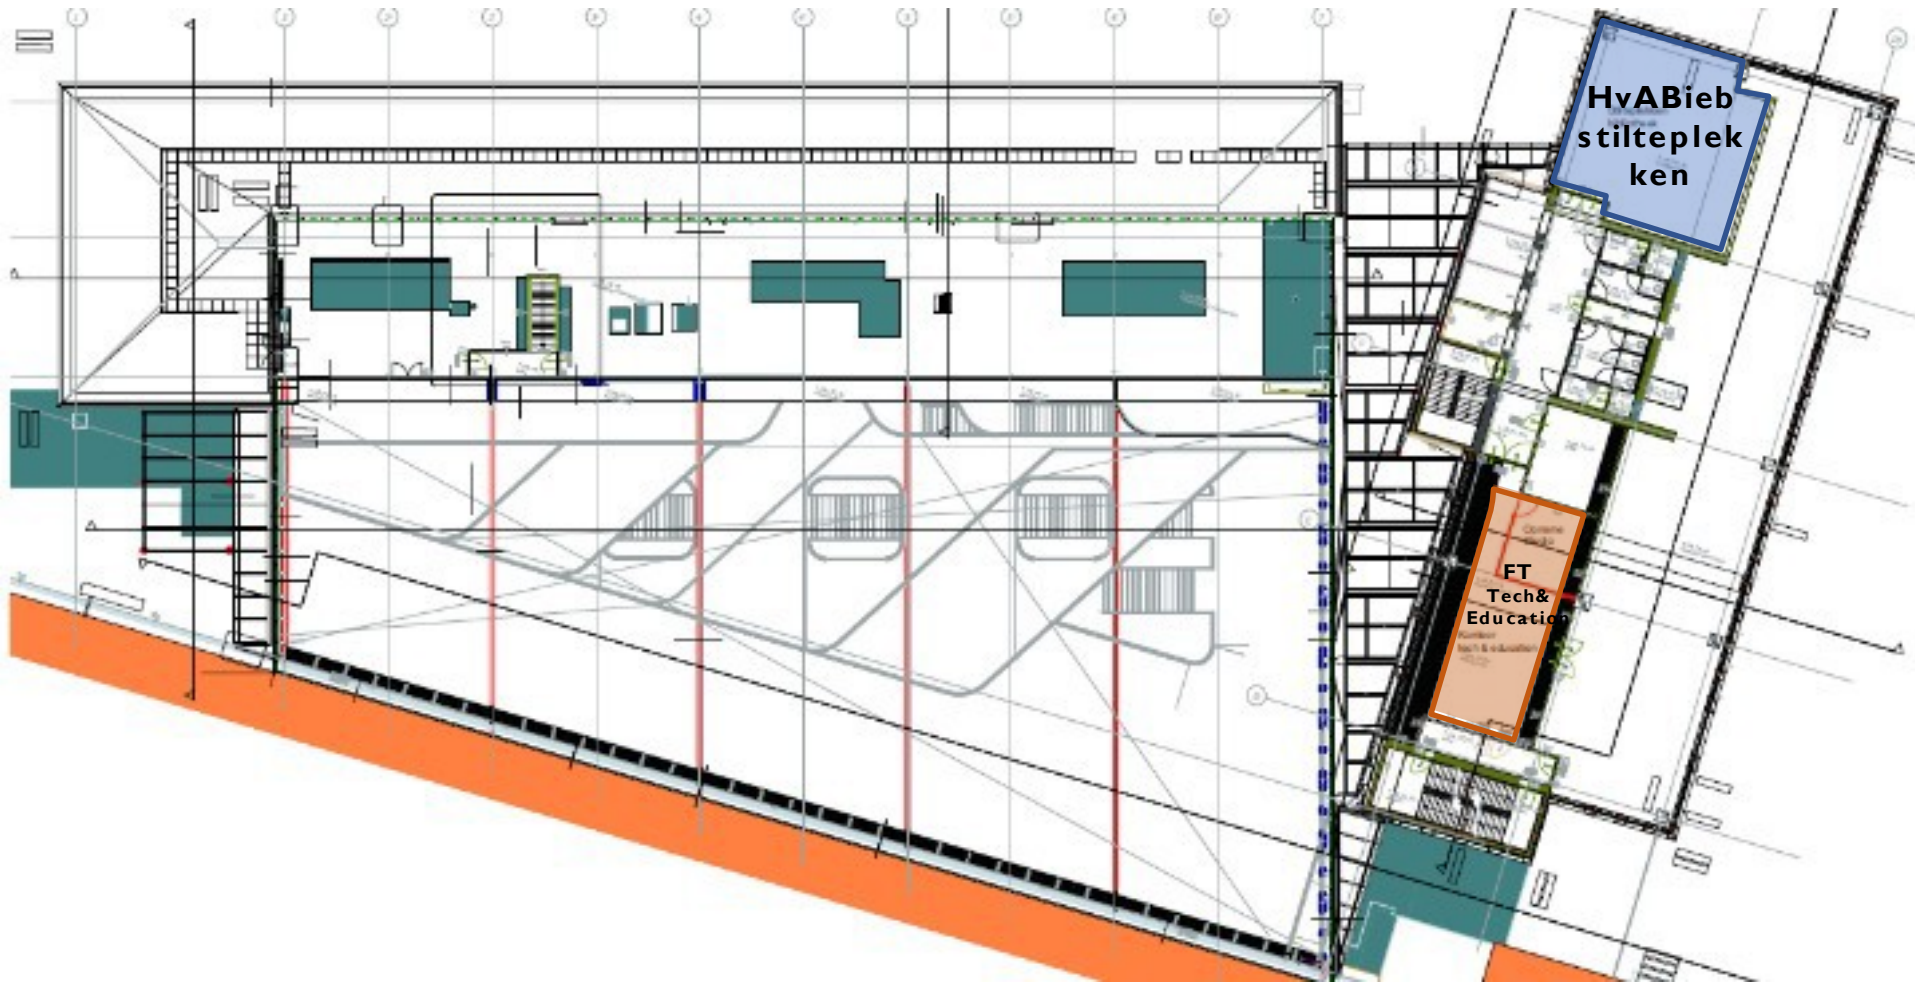


Indeling opleidingen FT onder voorbehoud

Achtste verdieping

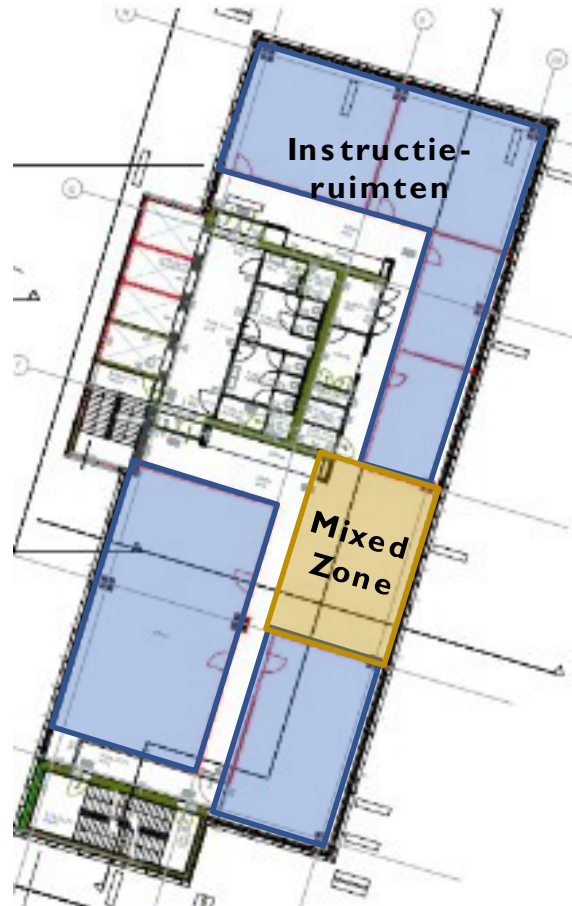

Indeling opleidingen FT onder voorbehoud


Negende verdieping

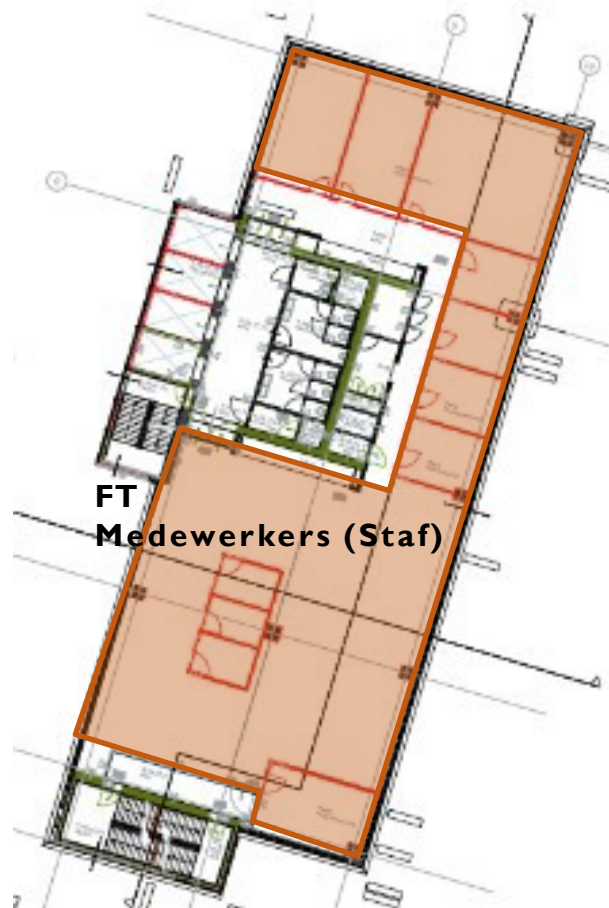

FT
Medewerkers (Staf)


Indeling opleidingen FT onder voorbehoud

Tiende verdieping

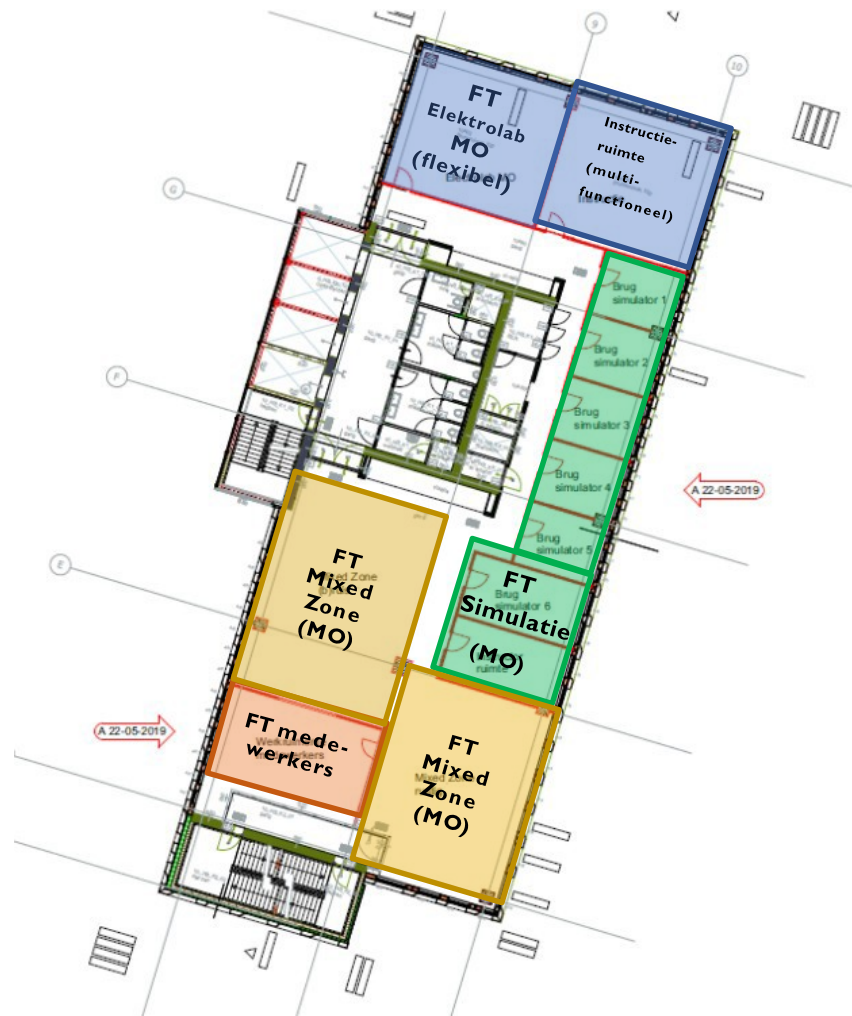


Indeling opleidingen FT onder voorbehoud

Elfde verdieping

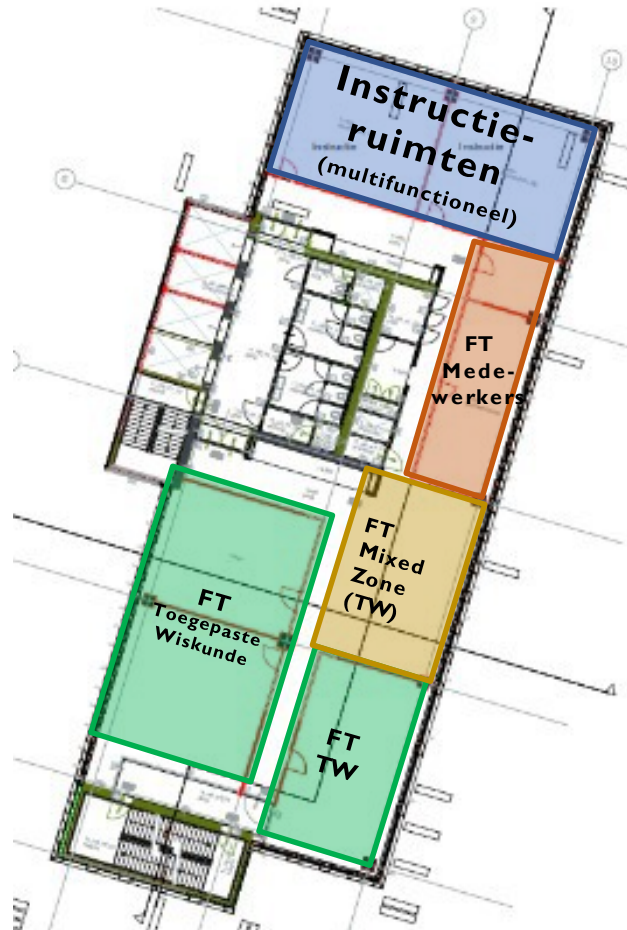


Indeling opleidingen FT onder voorbehoud

Twaalfde verdieping

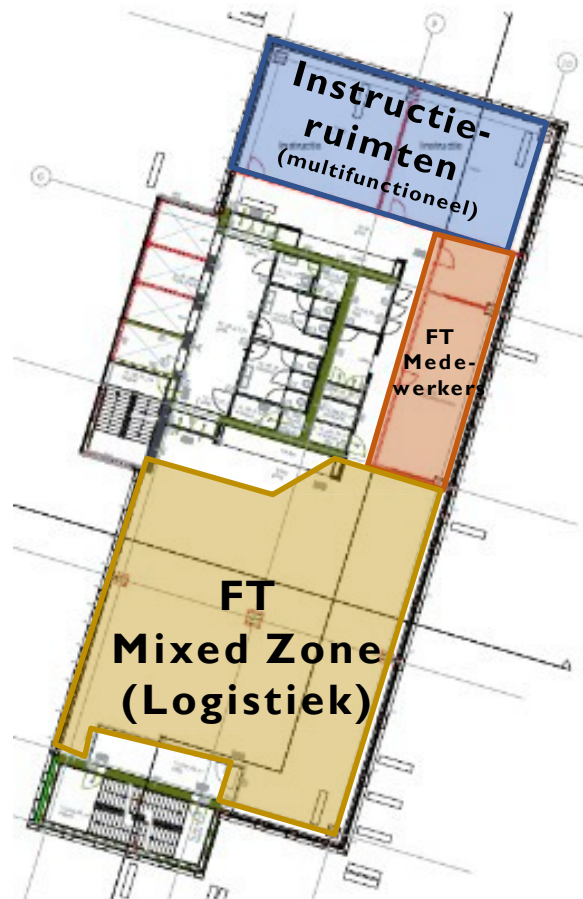

Indeling opleidingen FT onder voorbehoud

Dertiende verdieping

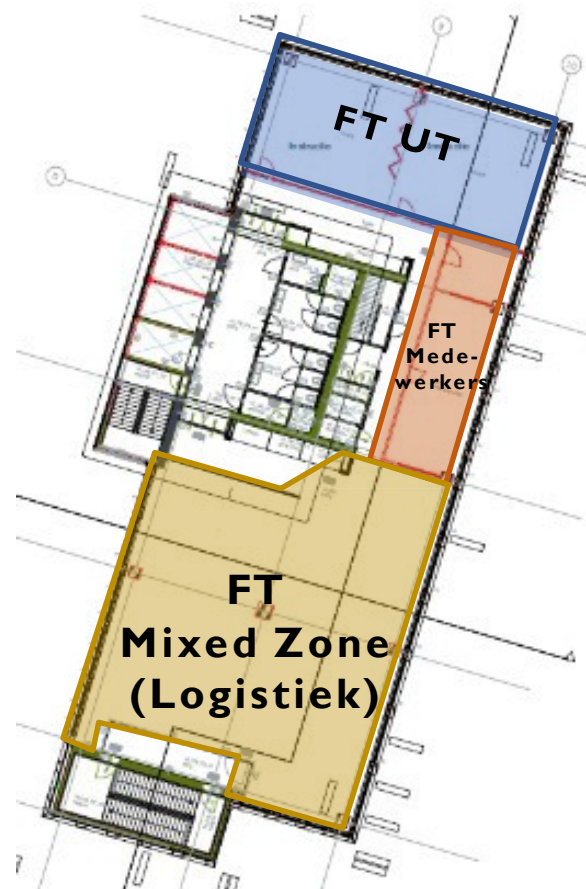

Indeling opleidingen FT onder voorbehoud